




FAZENDA E CLUBE ESPORTIVO ESQUESTE POLOMAR
POLOMAR HOSPITAL SOLUTION

Localização Rod. BA 099 - km 60 P.do Forte
Março 2018

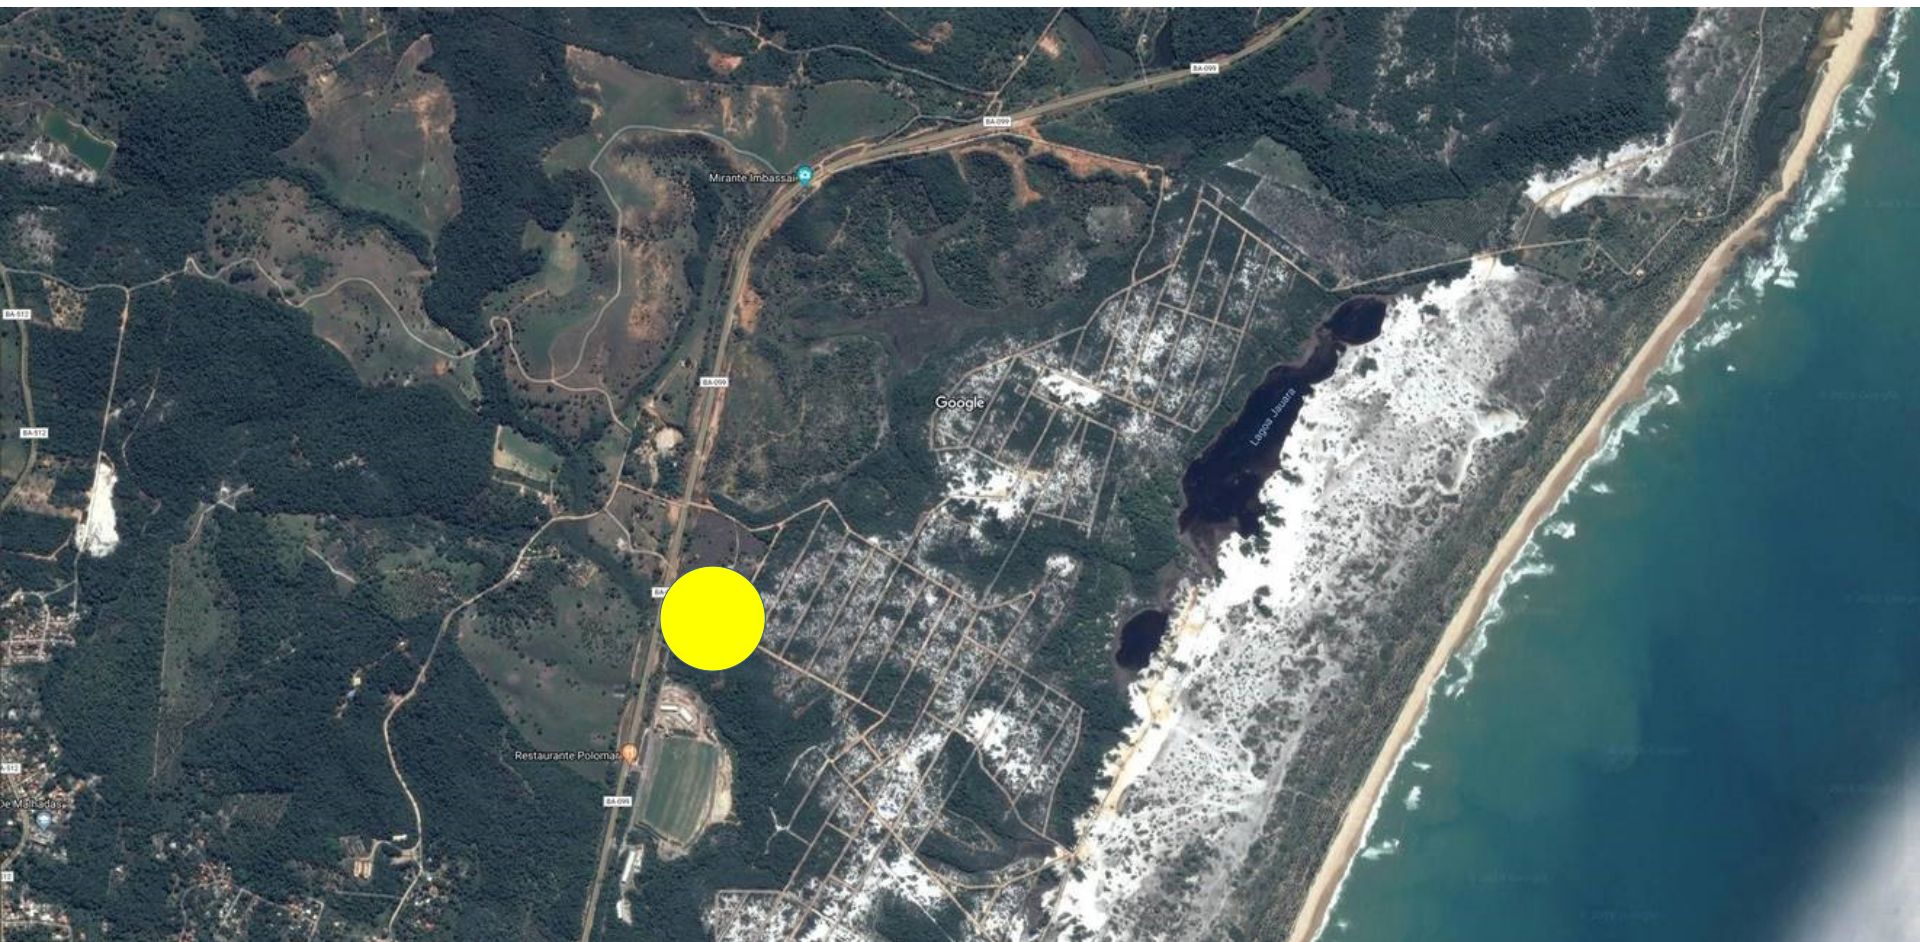

FAZENDA E CLUBE ESPORTIVO ESQUESTE POLOMAR
POLOMAR HOSPITAL SOLUTION

Localização Rod. BA 099 - km 60 P.do Forte
Março 2018


Rod. BA 099 - km 60 P.do Forte




FAZENDA E CLUBE ESPORTIVO ESQUESTE POLOMAR
POLOMAR HOSPITAL SOLUTION

Localização Rod. BA 099 - km 60 P.do Forte
Março 2018

A

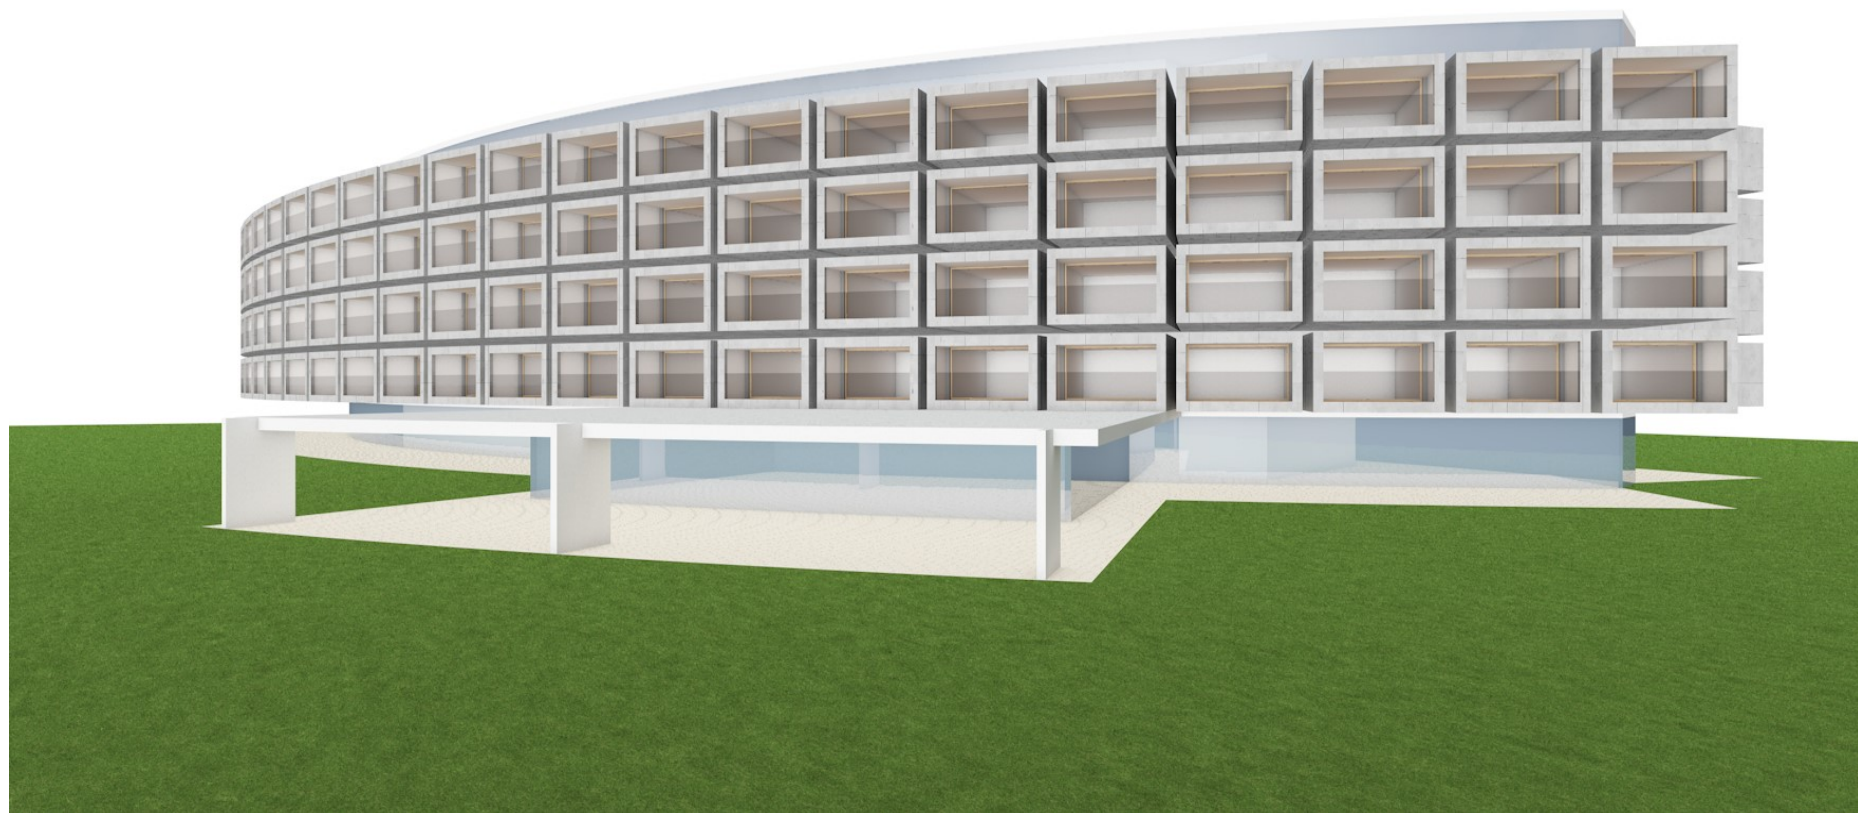



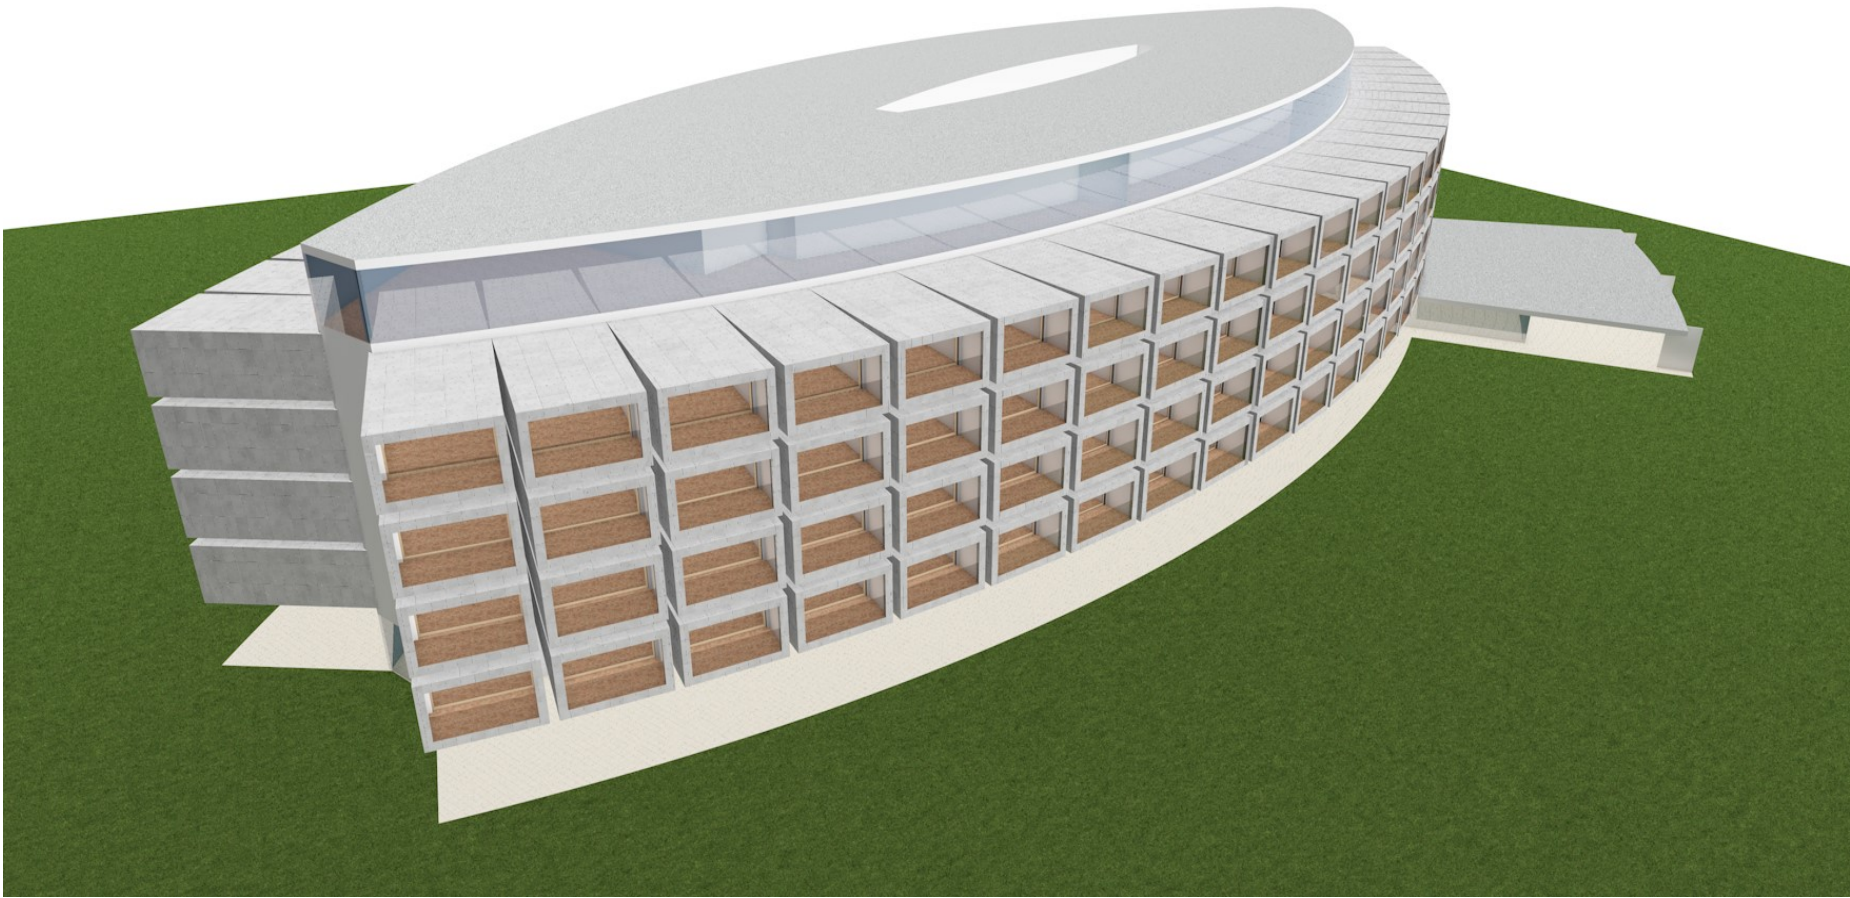



- ONCOLOGY
- INTENSIVE CARE
- CARDIOLOGY / NEUROLOGY
- INTERNAL MEDICINE
- GENERAL SURGERY
- ORTHOPEDICS
- DAY CARE


LEGEND:

 HOSPITAL ROOMS
 SERVICES
 PUBLIC VERTICAL
 TECHNICAL ROOM

 PUBLIC SPACE
 INFIRMARY
 INTERNAL VERT
 CAR PARKING

 HOSPITAL SPACE
 WALK SPACES
 RESTAURANT

Progettisti Architetti: Vannini e Pelfini architetti Saggi Via Simone da Locarno 1b 6600 LOCARNO	tel. 081/751.51.51 fax. 081/751.57.55 arch.vannini@piano.com arch.pelfini@bluewin.ch	progetto: Ospedale Optimus Salvador (Breslè)	scala: 1:300
		titolo: PIANO TERRENO	data: 10.09.2018

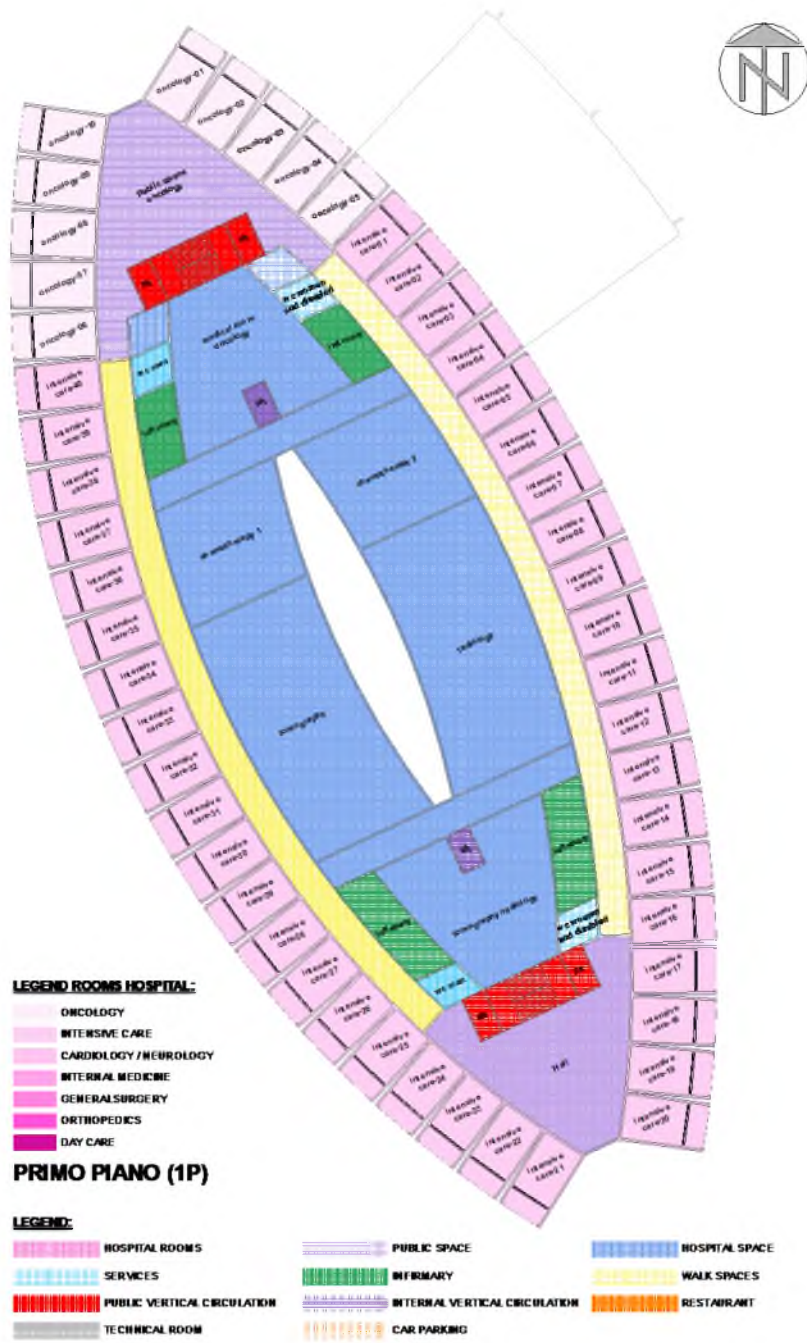

Progettisti Architetti:
Via Simone de Locarno 1b
66020 LOCARNO


Vannini e Pelfini architetti Sngl
tel. 061/781.81.81 fax. 061/781.87.88
arch.vannini@elino.com arch.pelfini@bluewin.ch

progetto: Ospedale Optimus Salvador (Brasile)
titolo: PRIMO PIANO

scala: 1:300
data: 10.09.2018



2° P

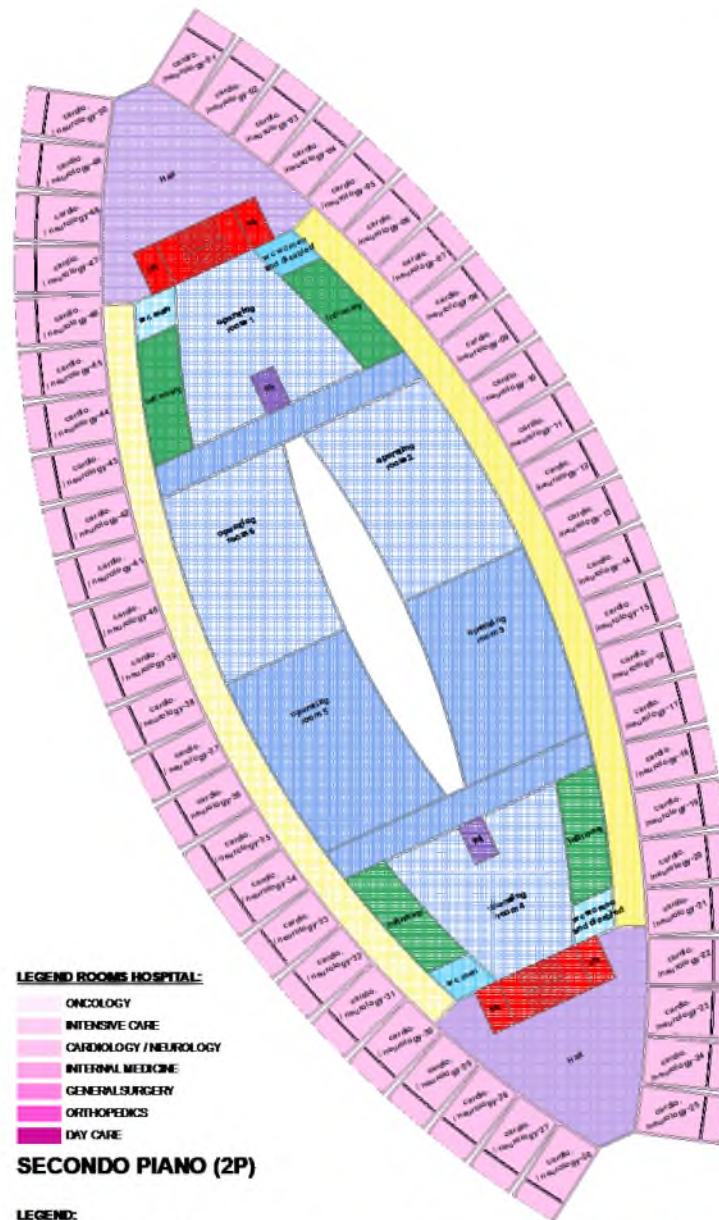

LEGEND ROOMS HOSPITAL:

- ONCOLOGY
- INTENSIVE CARE
- CARDIOLOGY / NEUROLOGY
- INTERNAL MEDICINE
- GENERAL SURGERY
- ORTHOPEDICS
- DAY CARE

SECONDO PIANO (2P)

LEGEND:

- HOSPITAL ROOMS
- SERVICES
- PUBLIC VERTICAL CIRCULATION
- TECHNICAL ROOM
- PUBLIC SPACE
- INFIRMARY
- INTERNAL VERTICAL CIRCULATION
- CAR PARKING
- HOSPITAL SPACE
- WALK SPACES
- RESTAURANT

Progettisti Architetti:
Via Simone de Locarno 1b
6600 LACARNO

Vannini e Pelfini architetti Sagl
tel. 091/781.81.81 fax. 091/781.87.88
arch.f.vannini@elcino.com arch.e.pelfini@bluewin.ch

progetto: *Ospedale Optimus Salvador (Brazile)*

scala: **1:300**

titolo: **SECONDO PIANO**

data: **10.09.2018**